

# ANLAGE 1

zur amtlichen Bekanntmachung

Aufhebung des Bebauungs-  
und Grünordnungsplanes  
"Unterer Falter", OT Rodenbach

Abgrenzung des  
räumlichen Geltungs-  
bereichs




M 1:2.000



0

50 m

Datengrundlage: ALKIS-Datensatz, bayer. LDBV 2021

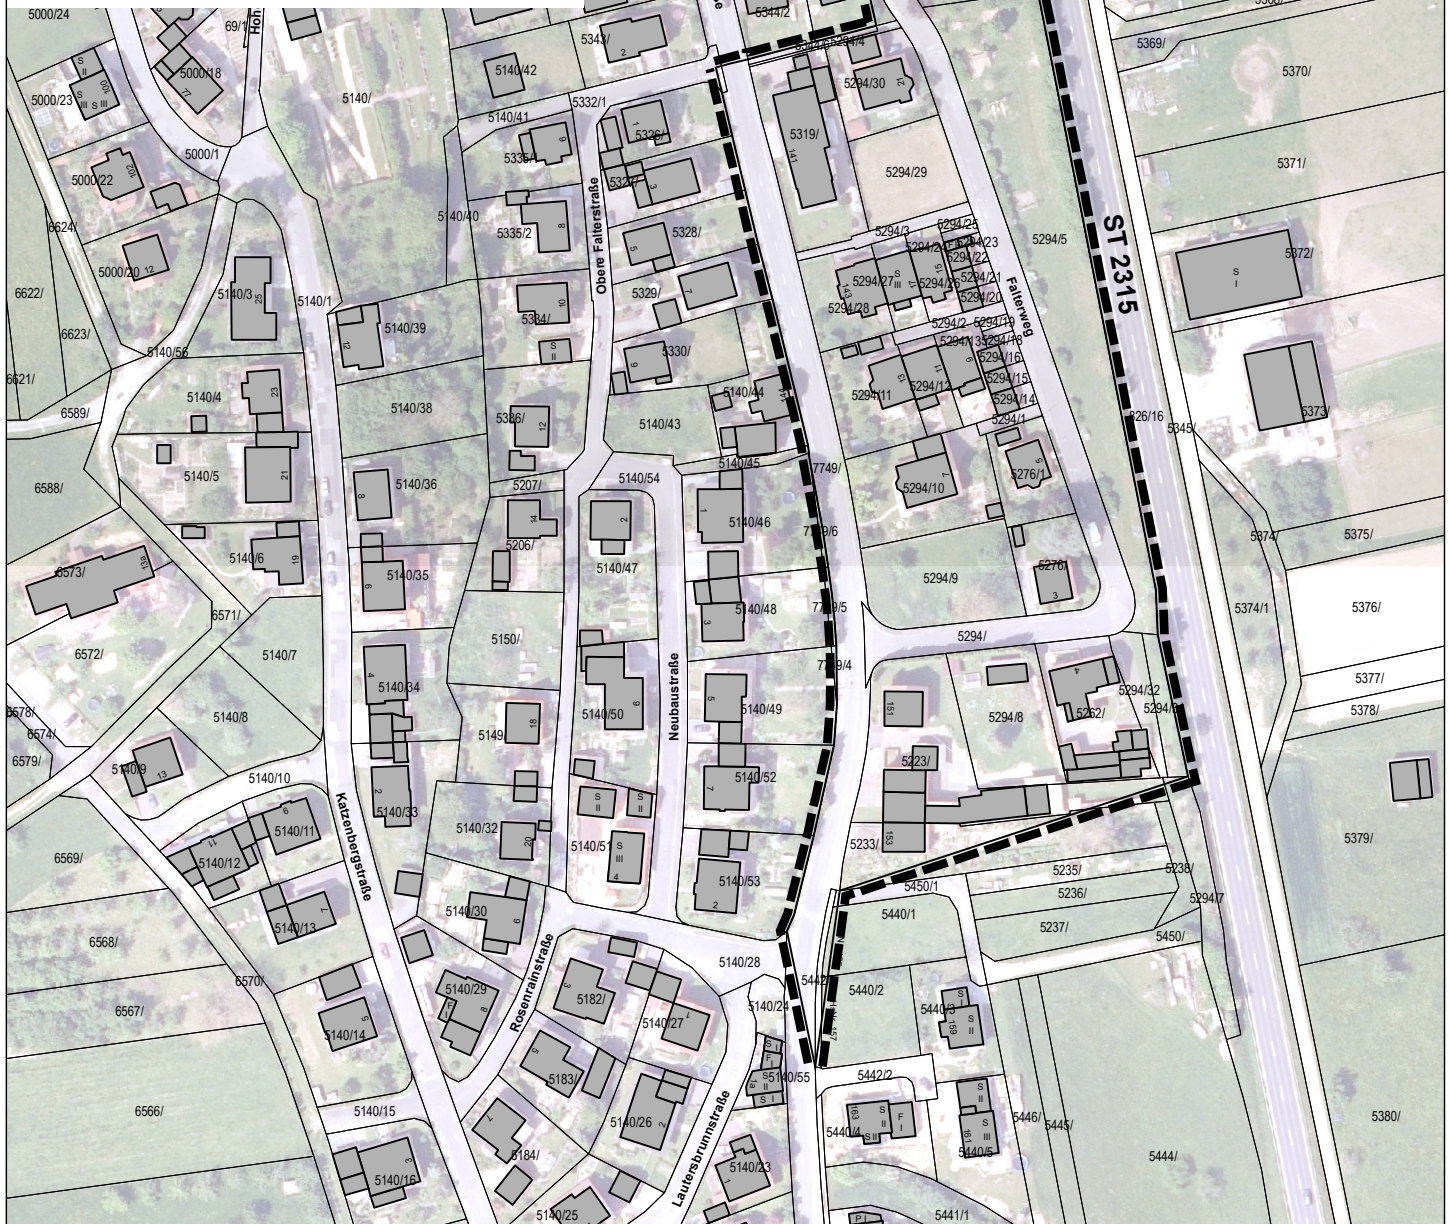

Im Aushang "Amtliche Bekanntmachung"

Ausgehängt am: \_\_\_\_\_

Unterschrift: \_\_\_\_\_

Abgehängt am: \_\_\_\_\_

Unterschrift: \_\_\_\_\_