



Stadt Lohr a. Main

Lohr a. Main


Maßstab: 1:2.500

Bearbeiter: MWirth





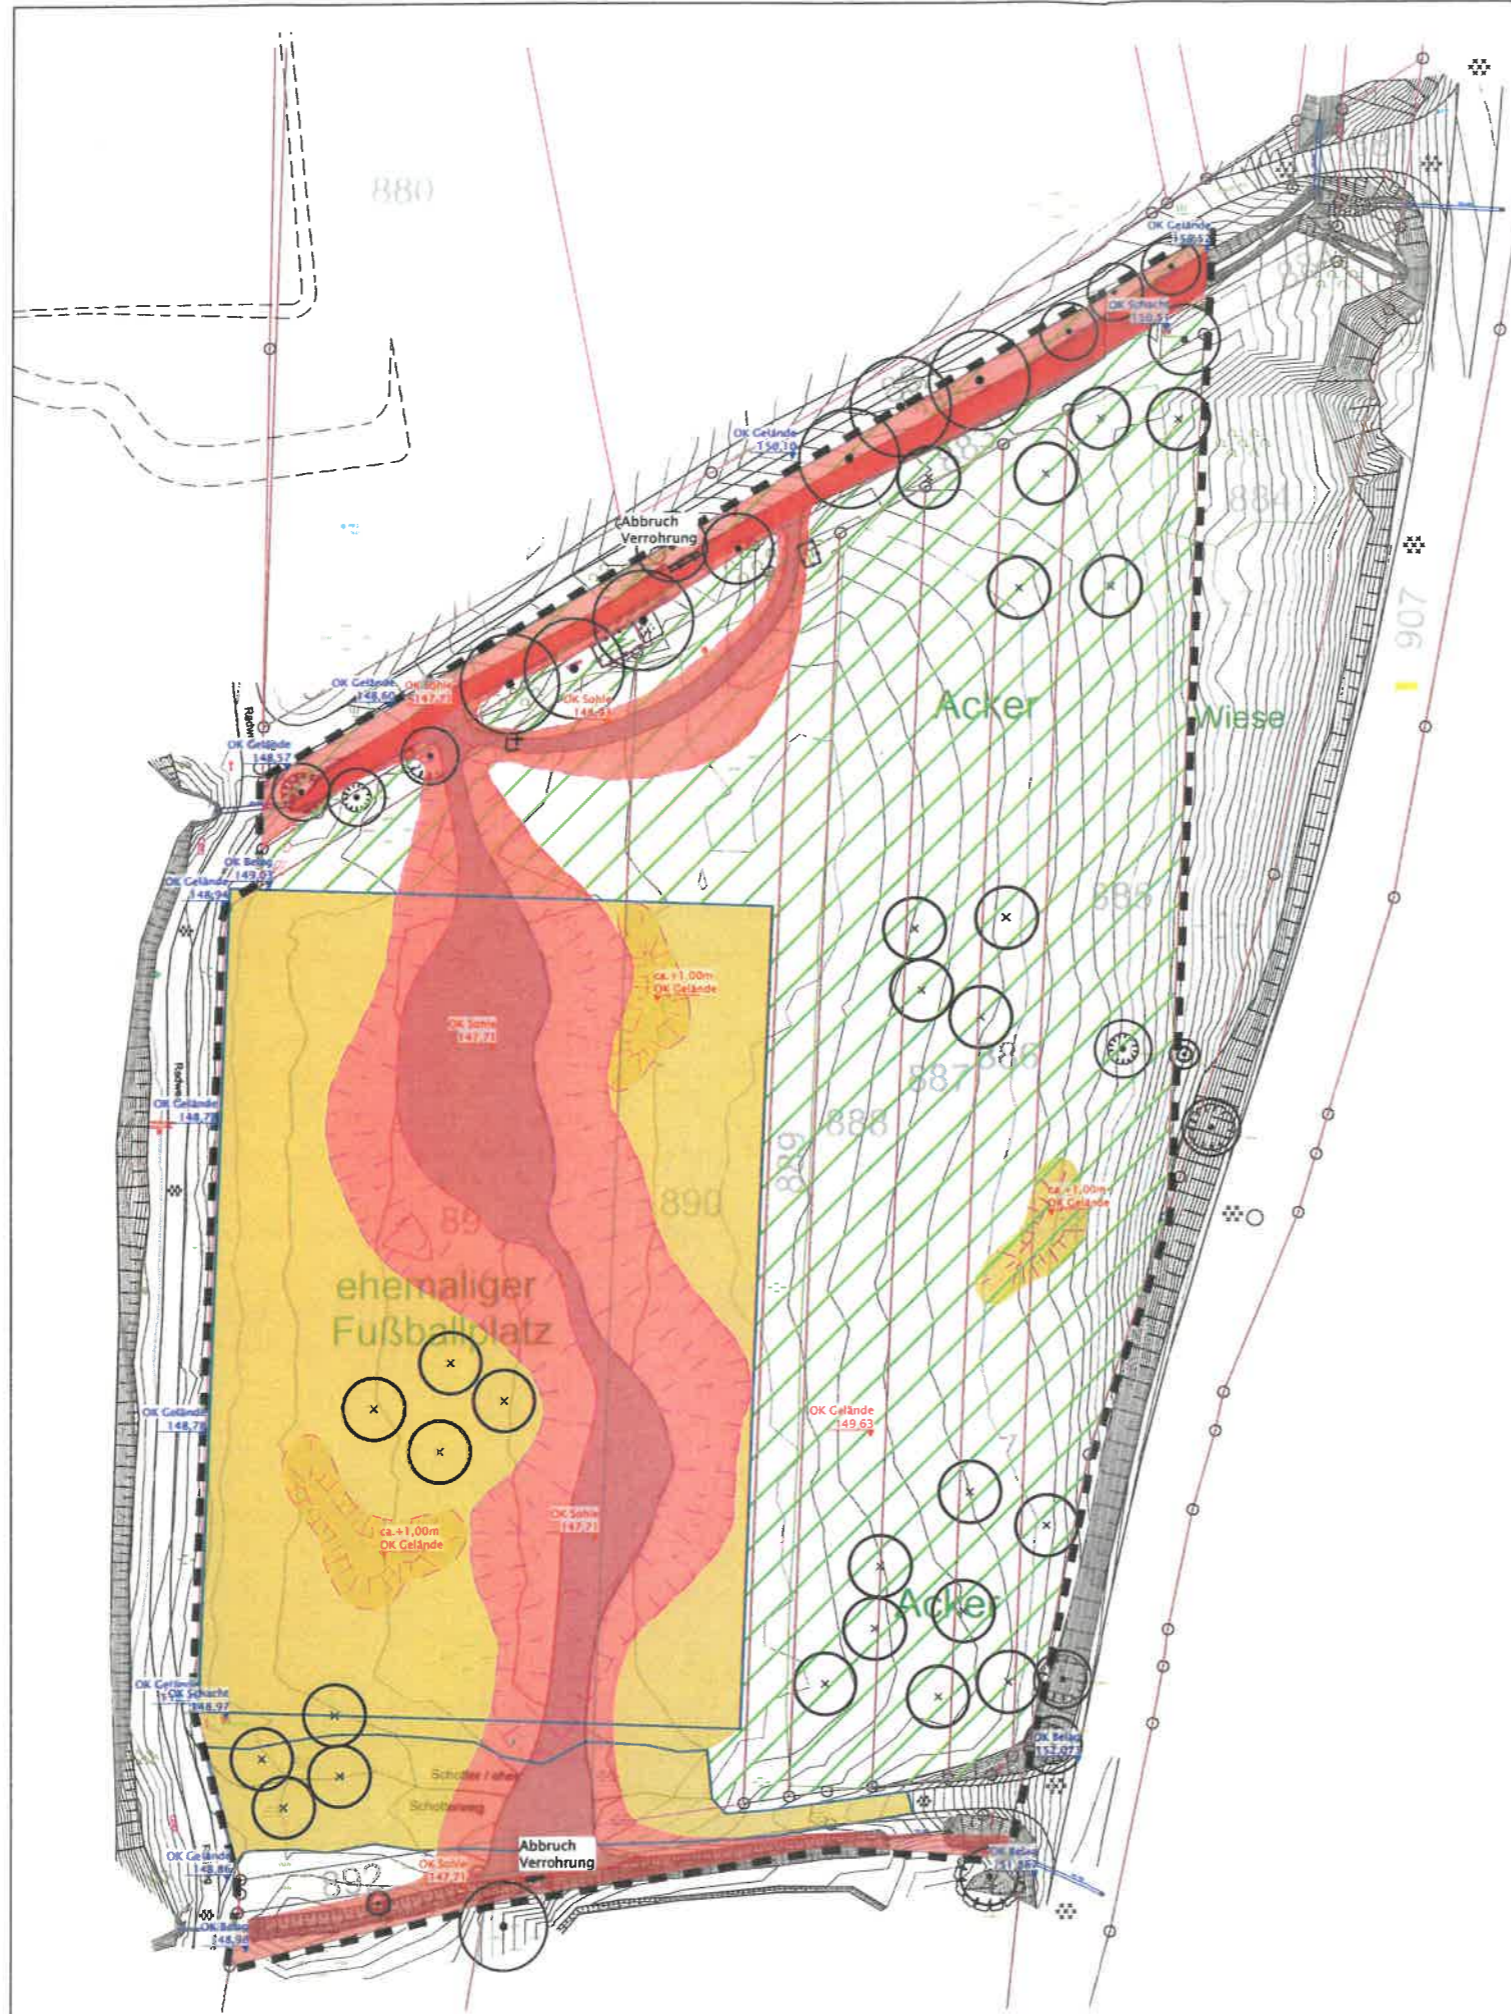


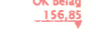
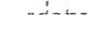




Datum: 05.12.2019

Auszug aus der
Liegenschaftskarte.
<Amtliche Auskünfte erteilt
nur das ADBV!

Nur für den internen Gebrauch - keine Gewähr für Richtigkeit!



Legende

-  Baum Bestand
-  Baum Planung
-  Oberbodenabtrag
D = 20cm
-  Erdmassen Abtrag
-  Erdmassen Auftrag
-  Abbruch Sportplatz
+ Zufahrt (Schotter)
D 40-50 cm
-  OK Beleg
120.35
-  OK Beleg
156.85
-  Geländeverlauf Bestand
-  Geländeverlauf Planung
-  Vermesserpunkt
Gelände Bestand
139.47m
-  Abbruch
Bauwerke
-  Flurstücksgrenze



STAND **Genehmigungsplanung 40219-01**

Klinikum Main-Spessart Lohr

PROJEKT Am Sommerberg
97816 Lohr am Main

Klinikum Main-Spessart
Zentralverwaltung

BAUHERR Marktplatz 3
97816 Lohr am Main

FREIGABE

Klinikum Main-Spessart
Zentralverwaltung

NUTZER Marktplatz 3
97816 Lohr am Main

FREIGABE

Aussenanlagen

06.10.2020

Geltungsbereich 2

CEZ mbu, kls, ks

BAUTER

NEMETSCHKE NR / SH-A

Erbau/Auf- und
Abtragsplanung

1:500

G_09

PLAN

MASSTAB

PLAN NR. / SH-A

a|sh

Landes-Institut für Informationstechnik für Architekten und Geodäten
für die Erstellung von CAD-Daten für die Erstellung von CAD-Daten
Postfach 730601, 73074 Ludwigsburg | info@sh.de | www.sh.de | 0334 9099774
Bau-Ingenieurleistungen | 0334 9099774 | 0334 9099774 | 0334 9099774
Bau-Ingenieurleistungen | 0334 9099774 | 0334 9099774 | 0334 9099774
PLANUNG

FREIGABE

hofmann_röttgen
LANDSCHAFTSARCHITEKTEN BDLA

Speyerer Straße 123 67117 Lumburgerhof t. 06236 509 48 0 f. 06236 509 48 2#
Kirchbergstraße 24 64625 Bensheim t. 06251 175 27 0 f. 06251 175 27 29
Bergheimer Straße 147 69115 Heidelberg t. 06221 42 619 0 f. 06221 42 619 29

info@hofmann-röttgen.de www.hofmann-röttgen.de

FREIANLAGEN

FREIGABE

Abflachen der
Grabenkieschura
Bestand
1:2,5 - 1:5

Initialplantungen

Rahbodenplan
mit regelmäßiger
Regio-Ansac

54

Böschung
Tümpel
Verhältnis
1:25 - 1:5

Erdhügel

Initialplantungen

Totholz
Wurzelstöcke
Felsbrocken

Gras -
Krautsaum

Baumheide
mit
Totholz

152.12

OK Sohle
448.71

ASUM +
Fläche hügelig
moderieren (Senken + Hügel)

Initialplantungen

Staatliche Forstbau - Erlasse

hofmann_röttgen
LANDSCHAFTSARCHITECTEN BDLA

Kirchbergstraße 24 · 64635 Bensheim
t.06251-17527-0 · f.06251-17527-29
www.hofmannröttgen.de

19.11.2020